


Forma do pavimento CIRCULAÇÃO
escala 1:50

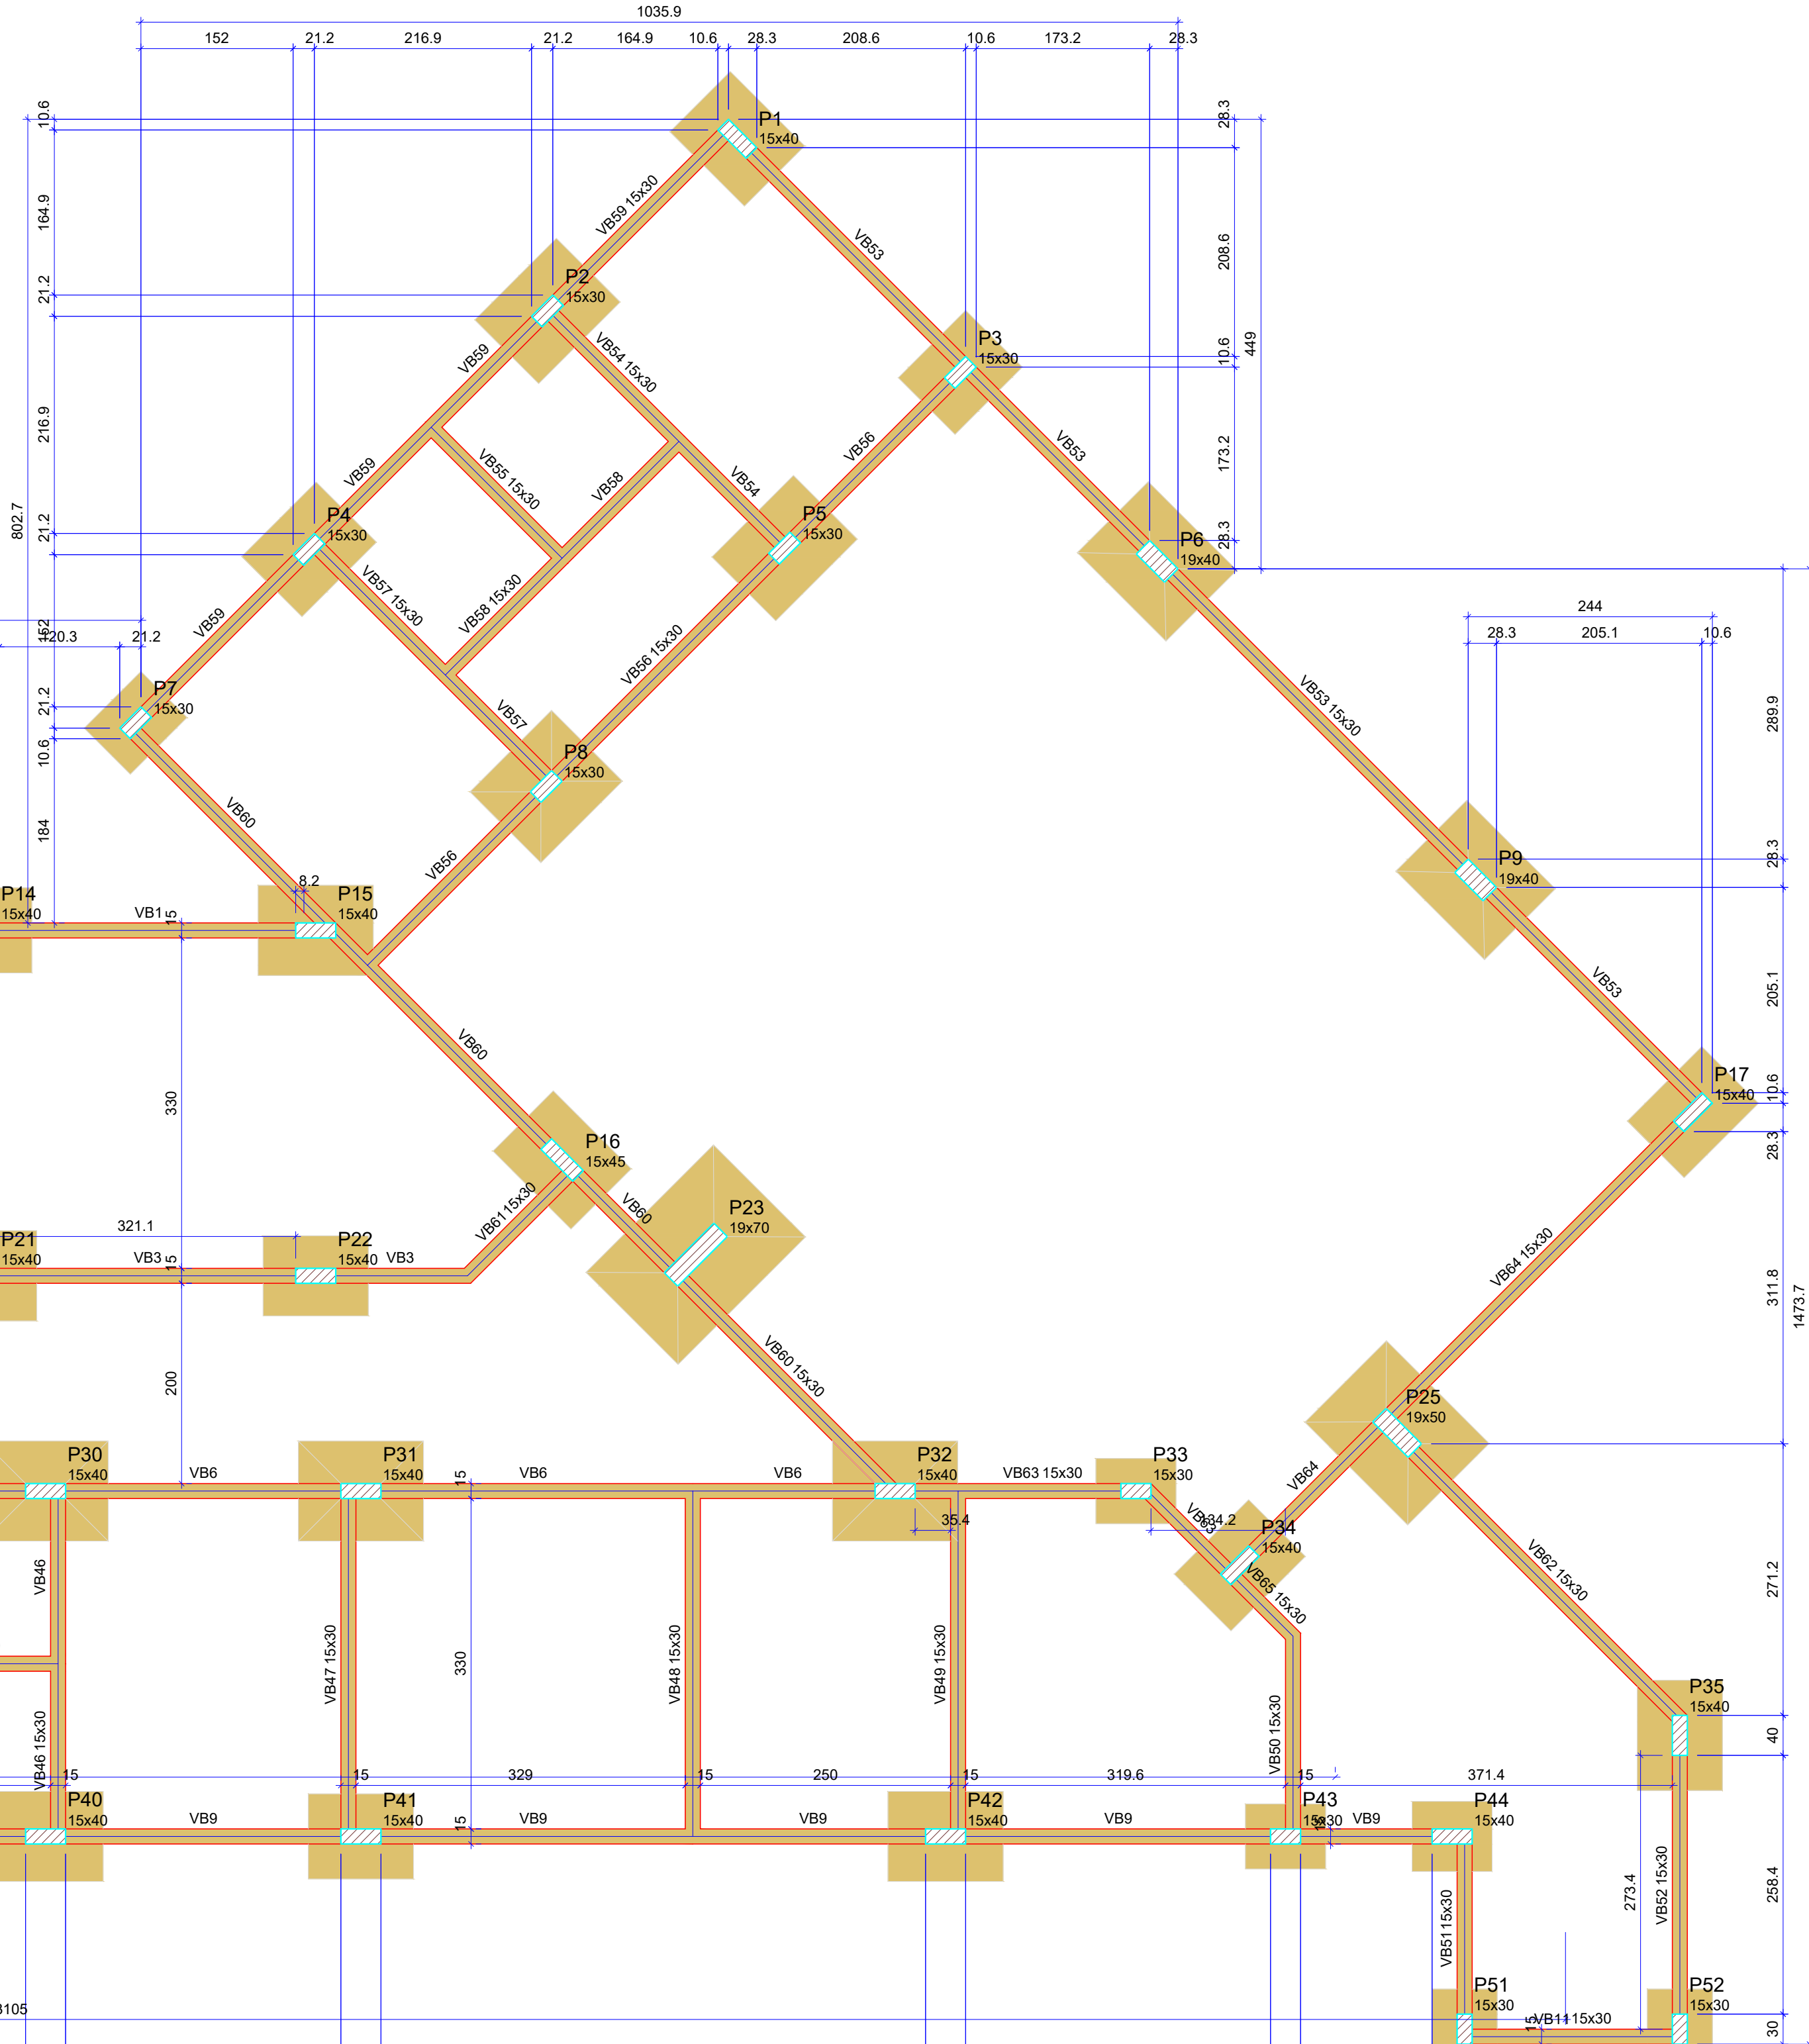

Forma do pavimento FUNDAÇÃO
escala 1:50

Vigas			
Nome	Seção (cm)	Elevação (cm)	Nível (cm)
VB1	15x30	0	0
VB2	15x30	0	0
VB3	15x30	0	0
VB4	15x30	0	0
VB5	15x30	0	0
VB6	15x30	0	0
VB7	15x30	0	0
VB8	15x30	0	0
VB9	15x30	0	0
VB10	15x30	0	0
VB11	15x30	0	0
VB12	15x30	0	0
VB13	15x30	0	0
VB14	15x30	0	0
VB15	15x30	0	0
VB16	15x30	0	0
VB17	15x30	0	0
VB18	15x30	0	0
VB19	15x30	0	0
VB20	15x30	0	0
VB21	15x30	0	0
VB22	15x30	0	0
VB23	15x30	0	0
VB24	15x30	0	0
VB25	15x30	0	0
VB26	15x30	0	0
VB27	15x30	0	0
VB28	15x30	0	0
VB29	15x30	0	0
VB30	15x30	0	0
VB31	15x30	0	0
VB32	15x30	0	0
VB33	15x30	0	0
VB34	15x30	0	0
VB35	15x30	0	0
VB36	15x30	0	0
VB37	15x30	0	0
VB38	15x30	0	0
VB39	15x30	0	0
VB40	15x30	0	0
VB41	15x30	0	0
VB42	15x30	0	0
VB43	15x30	0	0
VB44	15x30	0	0
VB45	15x30	0	0
VB46	15x30	0	0
VB47	15x30	0	0
VB48	15x30	0	0
VB49	15x30	0	0
VB50	15x30	0	0
VB51	15x30	0	0
VB52	15x30	0	0
VB53	15x30	0	0
VB54	15x30	0	0
VB55	15x30	0	0
VB56	15x30	0	0
VB57	15x30	0	0
VB58	15x30	0	0
VB59	15x30	0	0
VB60	15x30	0	0
VB61	15x30	0	0
VB62	15x30	0	0
VB63	15x30	0	0
VB64	15x30	0	0
VB65	15x30	0	0
VB66	15x30	0	0

Blocos de enchimento					
Detalhe	Tipo	Nome	Dimensões (cm)	Reb. fix. 1 blo.	Quantidade
1	EPS Unidirecional	B8/30/125	8 x 30 x 125	125	109


Lajes						
Nome	Tipo	Altura (cm)	Elevação (cm)	Nível (cm)	Peso próprio (kg/m²)	Sobrecarga (kg/m²)
LC1	Pré-moldada	12	0	535	147	182

Características dos materiais	
f _{ck} (kgf/cm²)	E _{cs} (kgf/cm²)
250	212874

Dimensão máxima do agregado = 19 mm

Pilares			
Nome	Seção (cm)	Elevação (cm)	Nível (cm)
P18	15x40	0	535
P19	15x40	0	535
P20	15x40	0	535
P21	15x40	0	535
P22	15x40	0	535
P23	15x70	0	535
P27	15x40	0	535
P28	15x40	0	535
P29	15x40	0	535
P30	15x40	0	535
P31	15x40	0	535
P32	15x40	0	535

Legenda dos pilares		Legenda das vigas e paredes	

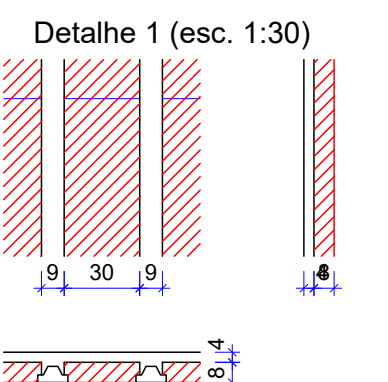

Características dos materiais	
f _{ck} (kgf/cm²)	E _{cs} (kgf/cm²)
200	212874

Dimensão máxima do agregado = 19 mm

Pilares			
Nome	Seção (cm)	Elevação (cm)	Nível (cm)
P1	15x40	0	0
P2	15x30	0	0
P3	15x30	0	0
P4	15x30	0	0
P5	15x30	0	0
P6	15x30	0	0
P7	15x30	0	0
P8	15x30	0	0
P9	15x40	0	0
P10	15x40	0	0
P11	15x40	0	0
P12	15x40	0	0
P13	15x40	0	0
P14	15x40	0	0
P15	15x40	0	0
P16	15x40	0	0
P17	15x40	0	0
P18	15x40	0	0
P19	15x40	0	0
P20	15x40	0	0
P21	15x40	0	0
P22	15x40	0	0
P23	15x70	0	0
P24	15x30	0	0
P25	15x30	0	0
P26	15x30	0	0
P27	15x40	0	0
P28	15x40	0	0
P29	15x40	0	0
P30	15x40	0	0
P31	15x40	0	0
P32	15x40	0	0
P33	15x30	0	0
P34	15x40	0	0
P35	15x40	0	0
P36	15x40	0	0
P37	15x40	0	0
P38	15x40	0	0
P39	15x40	0	0
P40	15x40	0	0
P41	15x40	0	0
P42	15x40	0	0
P43	15x30	0	0
P44	15x30	0	0
P45	15x30	0	0
P46	15x30	0	0
P47	15x30	0	0
P48	15x30	0	0
P49	15x30	0	0
P50	15x30	0	0
P51	15x30	0	0
P52	15x30	0	0
P53	15x30	0	0
P54	15x30	0	0
P55	15x30	0	0
P56	15x30	0	0
P57	15x40	0	0
P58	15x40	0	0
P59	15x40	0	0
P60	15x40	0	0
P61	15x40	0	0
P62	15x30	0	0
P63	15x30	0	0
P64	15x30	0	0
P65	15x30	0	0
P66	15x40	0	0
P67	15x30	0	0
P68	15x30	0	0
P69	15x30	0	0
P70	15x30	0	0
P71	15x30	0	0
P72	15x30	0	0
P73	15x30	0	0
P74	15x30	0	0
P75	15x30	0	0
P76	15x30	0	0
P77	15x30	0	0
P78	15x30	0	0

Legenda dos pilares		Legenda das vigas e paredes	



ESTRUTURAL - ACRÉSCIMO

URGÊNCIA - UNIDADE BÁSICA DE SAÚDE COLINA AZUL

ENDEREÇO: RUA DAS GARÇAS E RUA ALBATROZ E RUAS DAS GAIÓTAS - ÁREA PÚBLICA MUNICIPAL DZ APARECIDA DE GOIÂNIA - GO

PROPRIETÁRIO: FUNDO MUNICIPAL DE APARECIDA DE GOIÂNIA
CNPJ: 11.809.185.000/0-4

AUTOR DO PROJ.: ENGENHEIRO CIVIL
IEDO LUCAS OLIVEIRA DE ALMEIDA
CREA - 1016099436/D-GO

R.T.: DEFINIDO POR LICITAÇÃO

ÁREA TERRENO	ÍNDICE PARAGUÍSTICO	ÁREA TOTAL CONSTRUÇÃO	Nº PAVIMENTOS	ESCALA	DATA
3.910,14 M²	1,367,40 M²	2.542,14 M²	01	INDICADA	06/04/2020

CONTEÚDO:		ÁREA PROPOSTA INTERVENIENTE:	PROJECÇÃO:
PLANTA DE LOCAÇÃO	727,63 M²	ÁREA CONTRIBUIÇÃO ACRÉSCIMO:	
PLANTA DE FORMA	595,00 M²	ÁREA A DESPILAR:	
DETAILHES			
LEGENDA			