



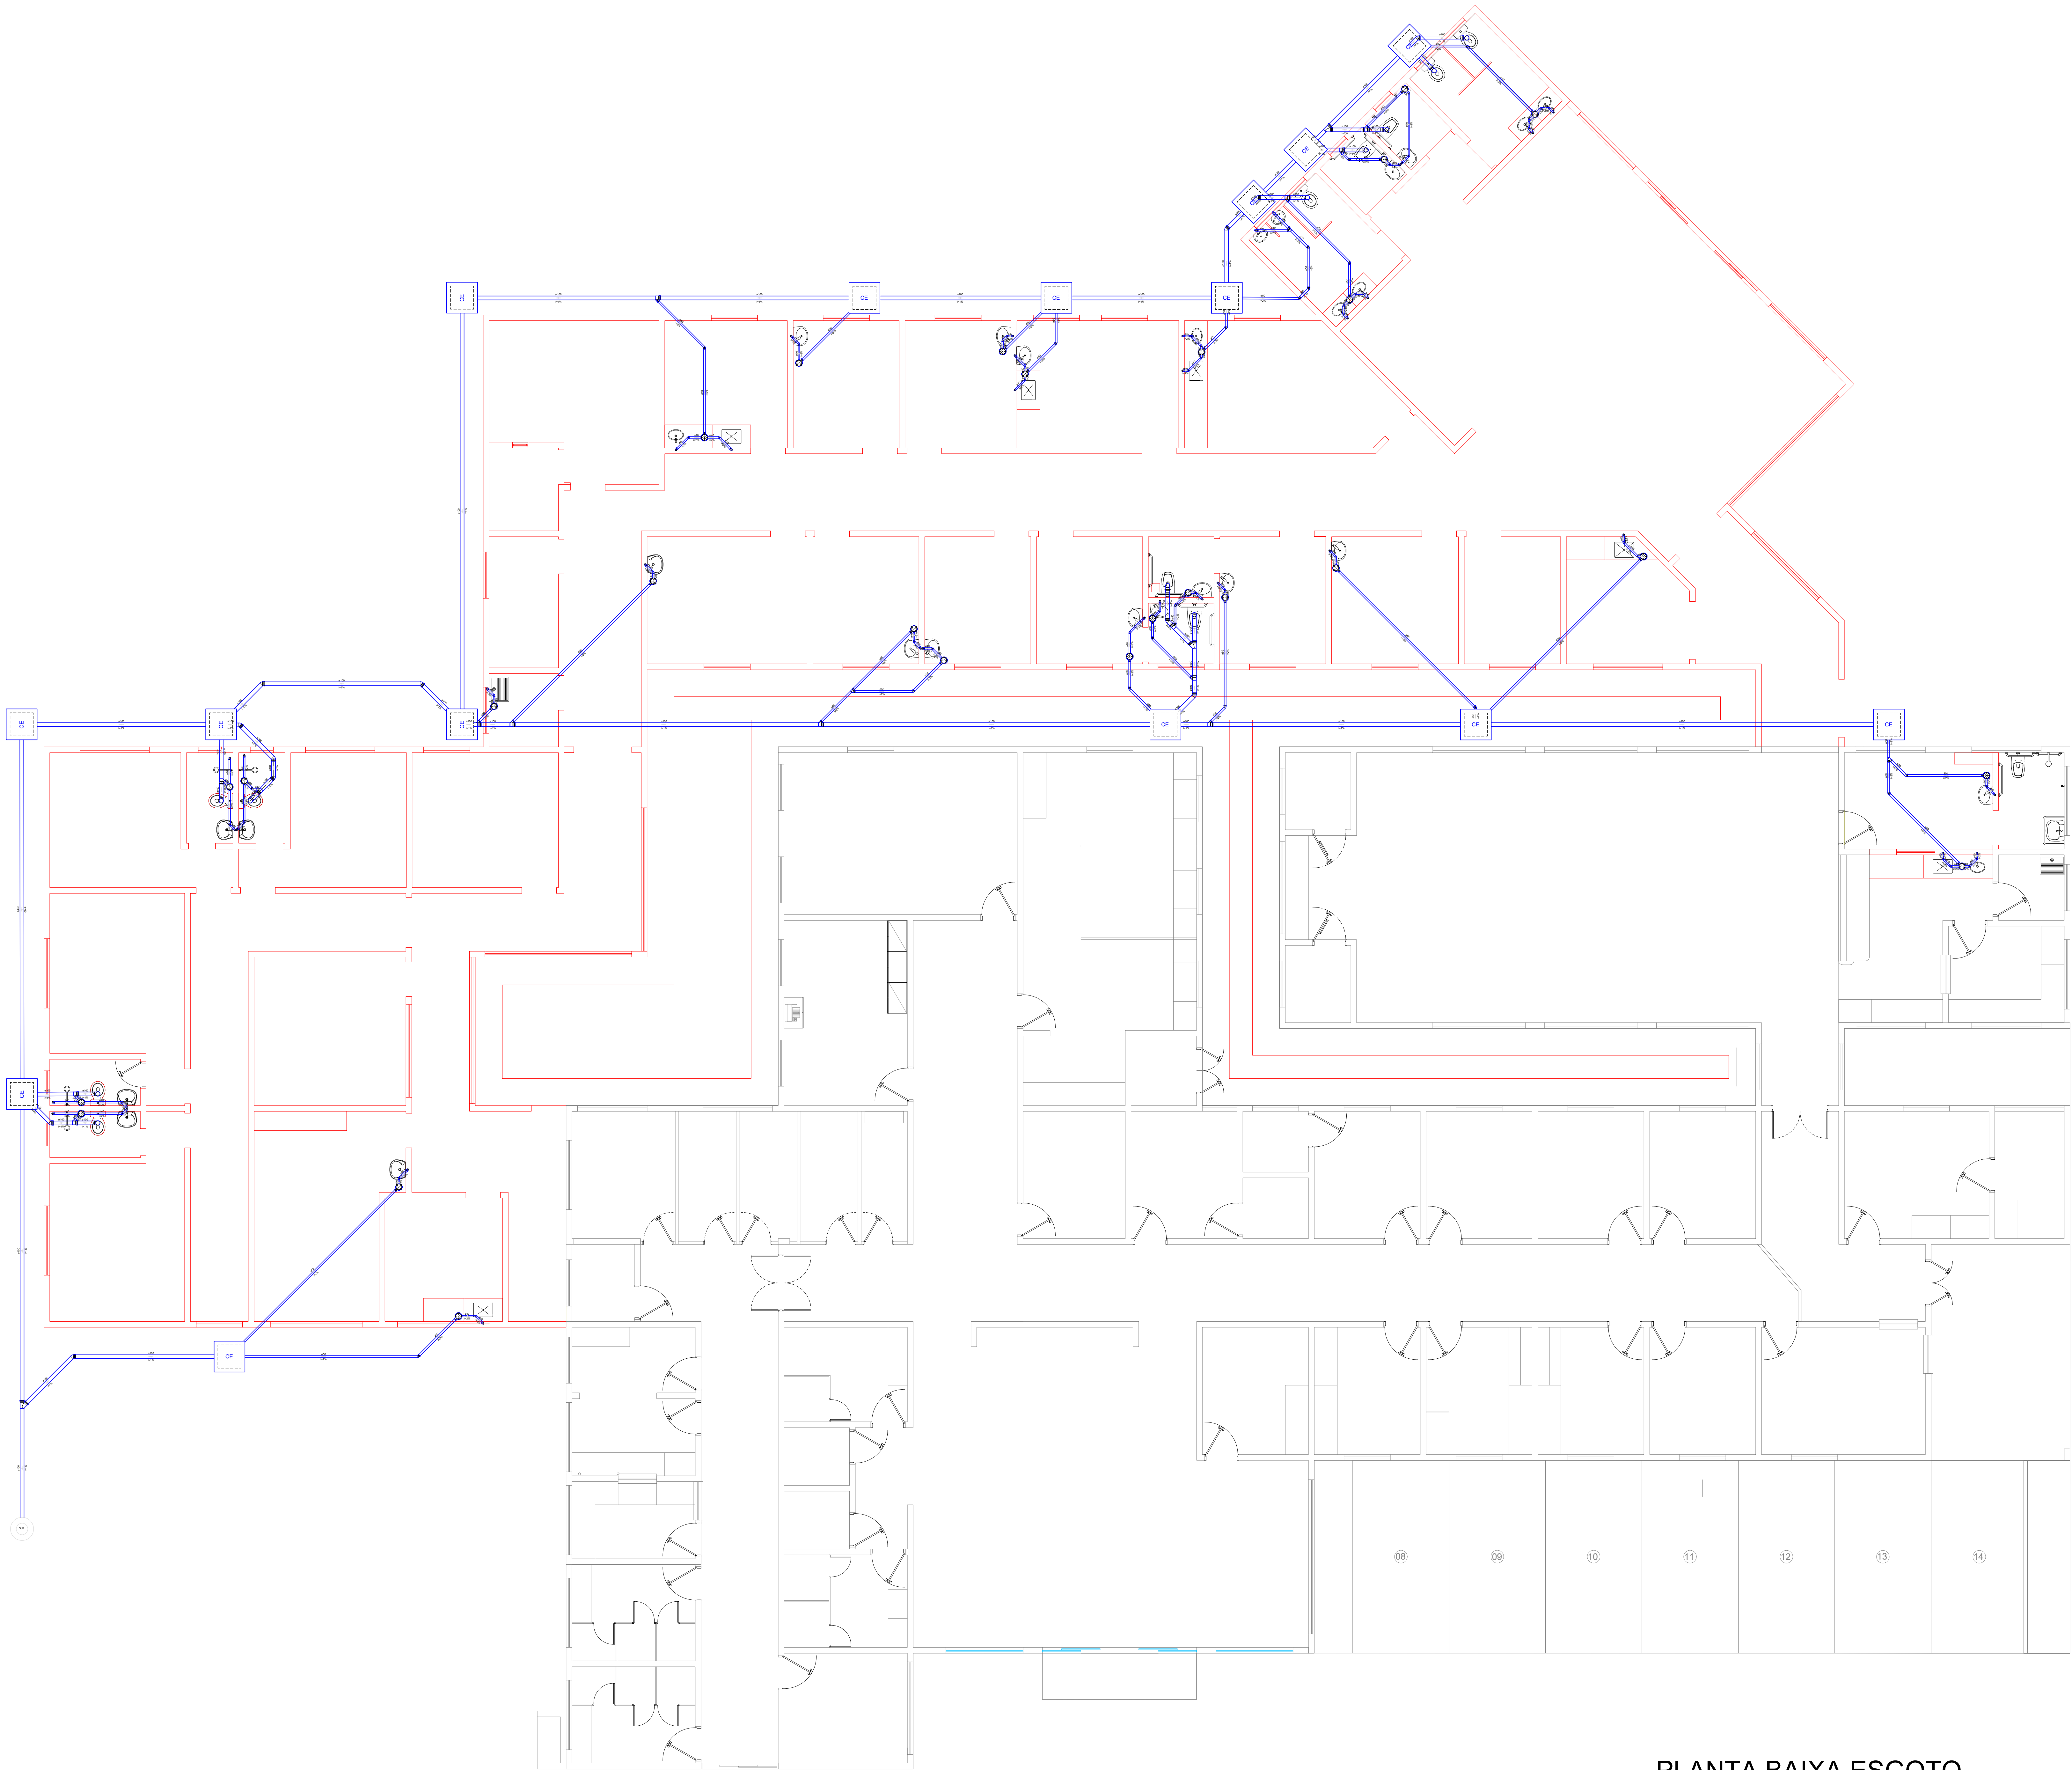


PLANTA BAIXA ESGOTO
ESC. 1:125

Legenda	
	Caixa Sifonada
	Caixa Inspeção
	Esgoto Simples
	Joelho 45
	Junção simples
	Lavatório Residencial com sifão
	Mictório de Calha por metro- DN 50mm
	Vaso Sanitário c/ curva 90°

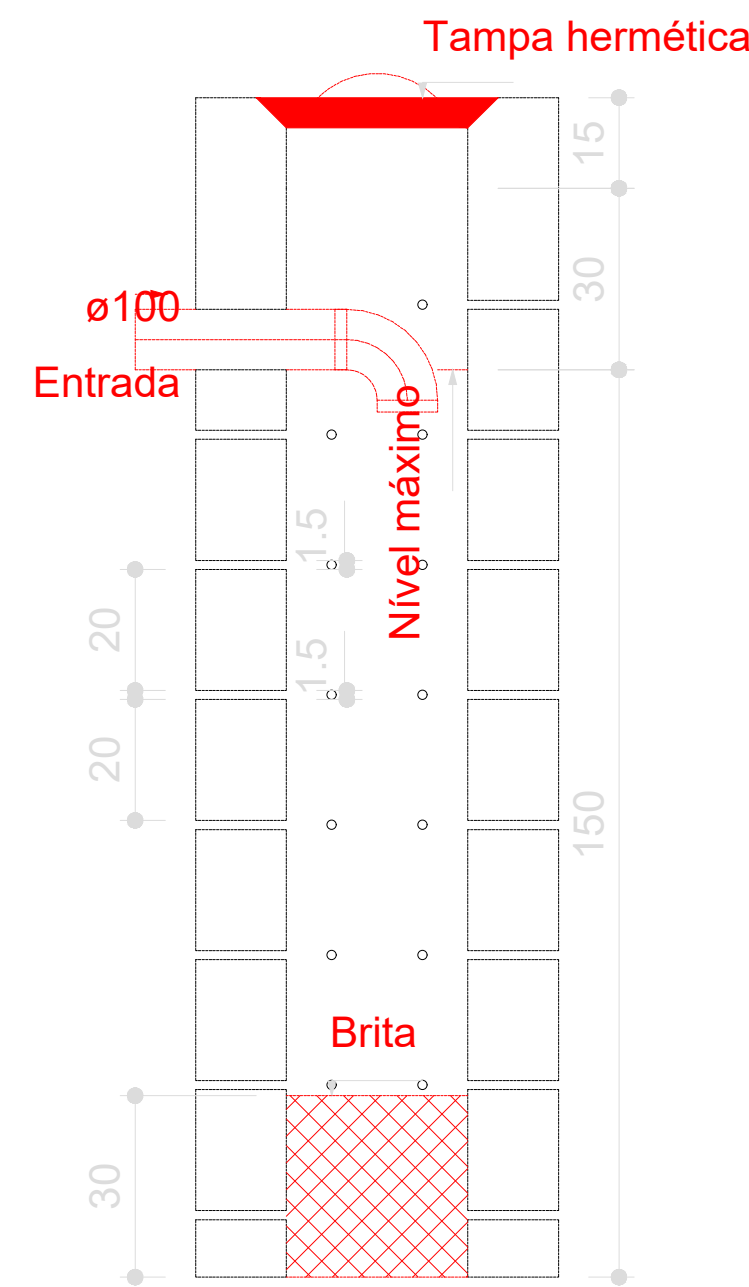

Sumidouro
Corte 1 - ESC. 1:25

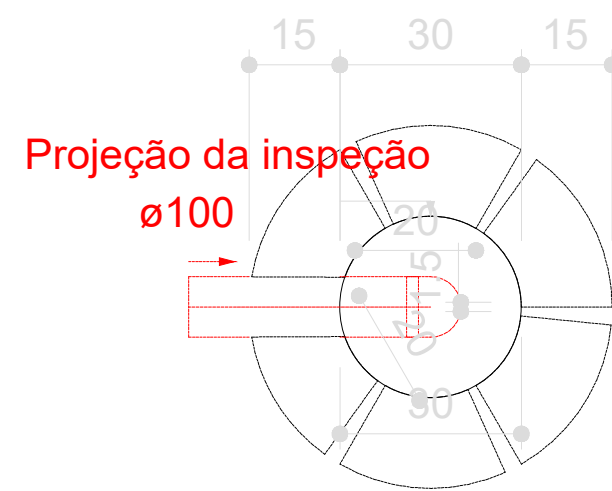

Sumidouro
Planta baixa - ESC. 1:25



PREFEITURA DE
APARECIDA
Fazendo cada vez mais

HIDROSSANITÁRIO

URGÊNCIA - UNIDADE BÁSICA DE SAÚDE COLINA AZUL

ENDEREÇO: RUA DAS GARÇAS E RUA ALBATROZ E RUAS DAS GAIVOTAS - ÁREA PÚBLICA MUNICIPAL DZ APARECIDA DE GOIÂNIA - GO

PROPRIETÁRIO: FUNDO MUNICIPAL DE APARECIDA DE GOIÂNIA
CNPJ: 11.809.185.000/04

AUTOR DO PROJ.: ENGENHEIRO CIVIL
JOÃO PEDRO NUNES SILVA
CREA - 10615717/D-GO

R.T.: DEFINIDO POR LICITAÇÃO

ÁREA TERRENO	ÍNDICE PARASISTICO	ÁREA TOTAL CONSTRUÇÃO	Nº PAVIMENTOS	ESCALA	DATA
3.910,14 M²	1,36/40 M²	2.542,14 M²	01	INDICADA	06/04/2020



PREFEITURA MUNICIPAL DE
SAÚDE
UNIDADE BÁSICA DE SAÚDE

CONTEÚDO:
PLANTA BAIXA ESGOTO
DETALHES
LEGENDA

ÁREA PROPOSTA INTERDISCIPLINAR:
727,63 M²
ÁREA CONSTRuíDA ACRESCEMTO:
595,00 M²
ÁREA A DESPILAR:
.....

PROJECIONÁ:
1/1