


NOTAS DIVERSAS

- 1) TUBULAÇÃO COTADA EM POLEGADAS;
- 2) ELETRODUTOS NÃO COTADOS Ø34" PVC
- 3) TODA FIAÇÃO DEVERÁ SER IDENTIFICADA COM ANILHAS NAS DUAS PONTAS CONFORME A NUMERAÇÃO DA ZONA.
- 4) QUANDO HOUVER MAIS DE 2 CURVAS 90°, LANÇAR O CABO POR ETAPAS.
- 5) TRACIONAR O CABO UTP CAT 6 NO MÁXIMO 69 kg, OU SEJA, NÃO FORÇAR NA HORA DE PUXAR O CABO.
- 6) DEIXAR FOLGA DE 3 METROS POR CABO PARA ALIMENTAÇÃO NO RACK.
- 7) AS ELETROCALHAS, LEITOS OU PERIFERIDOS DEVERÃO SER EM CHAPA GALVANIZADA ZINCADA POR IMERSÃO A QUENTE COM COBERTURA DE 18 MICRAS POR FACE.

LEGENDA DE CABOS E ELETROTORNOS - PAV. SUPERIOR		
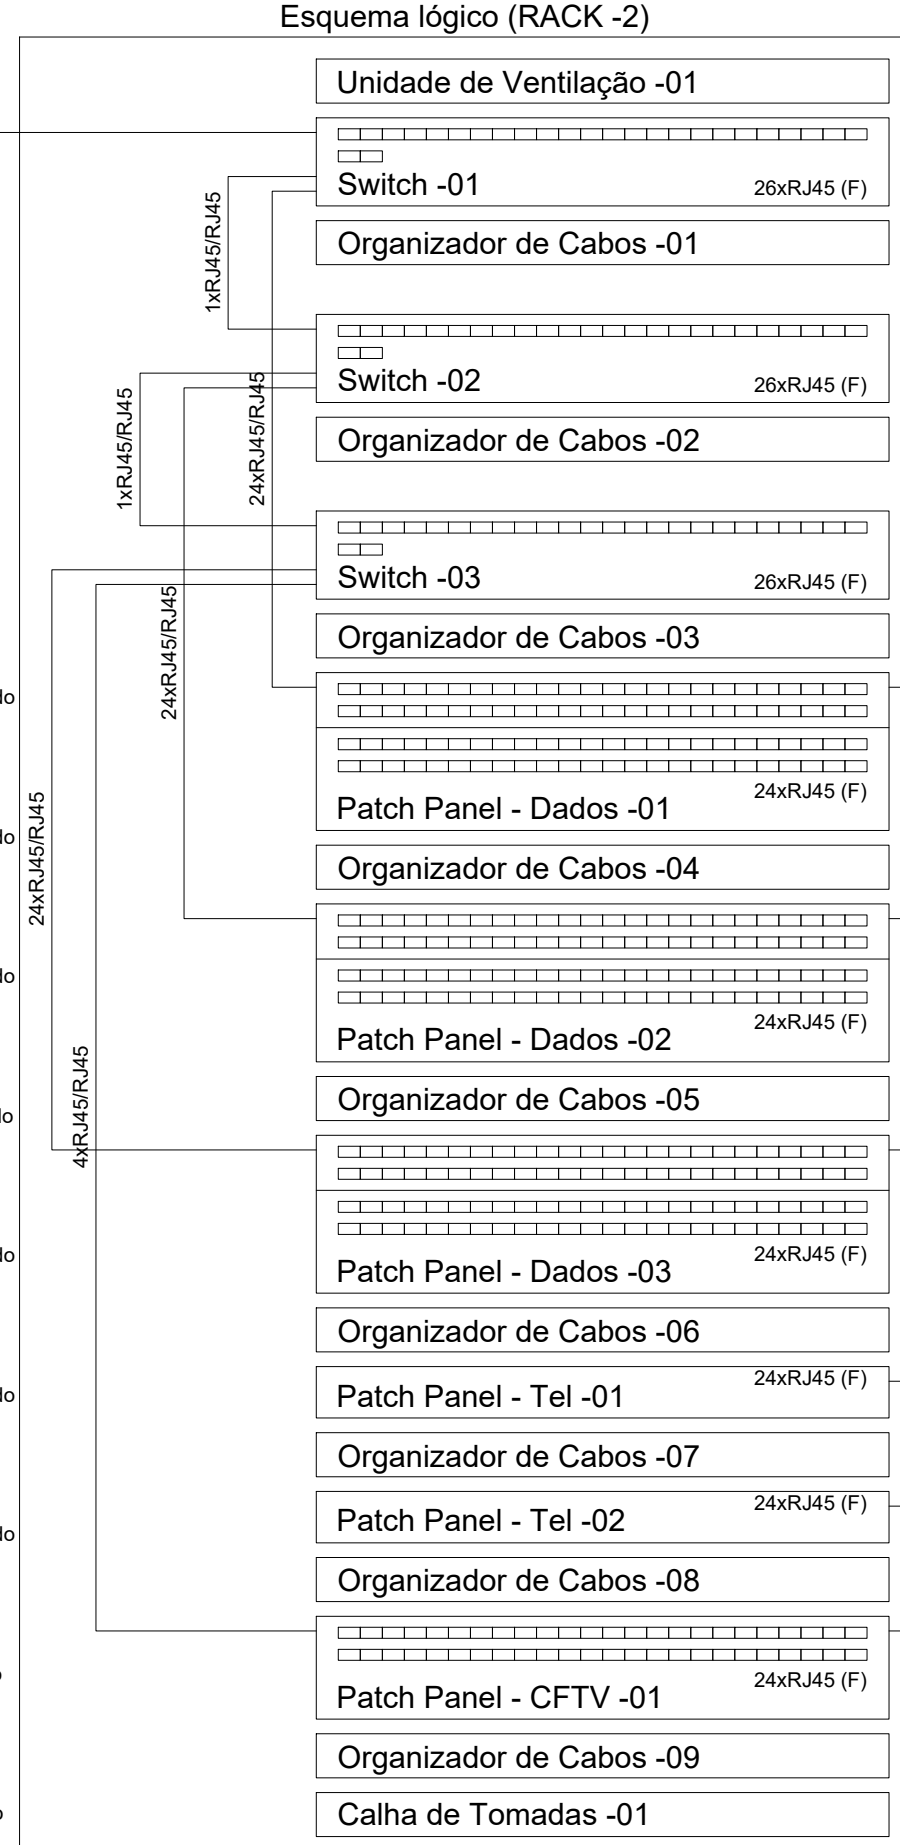