
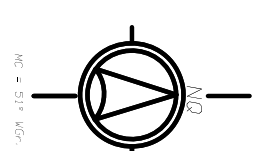


SITUAÇÃO EM LEVANTAMENTO TOPOGRÁFICO

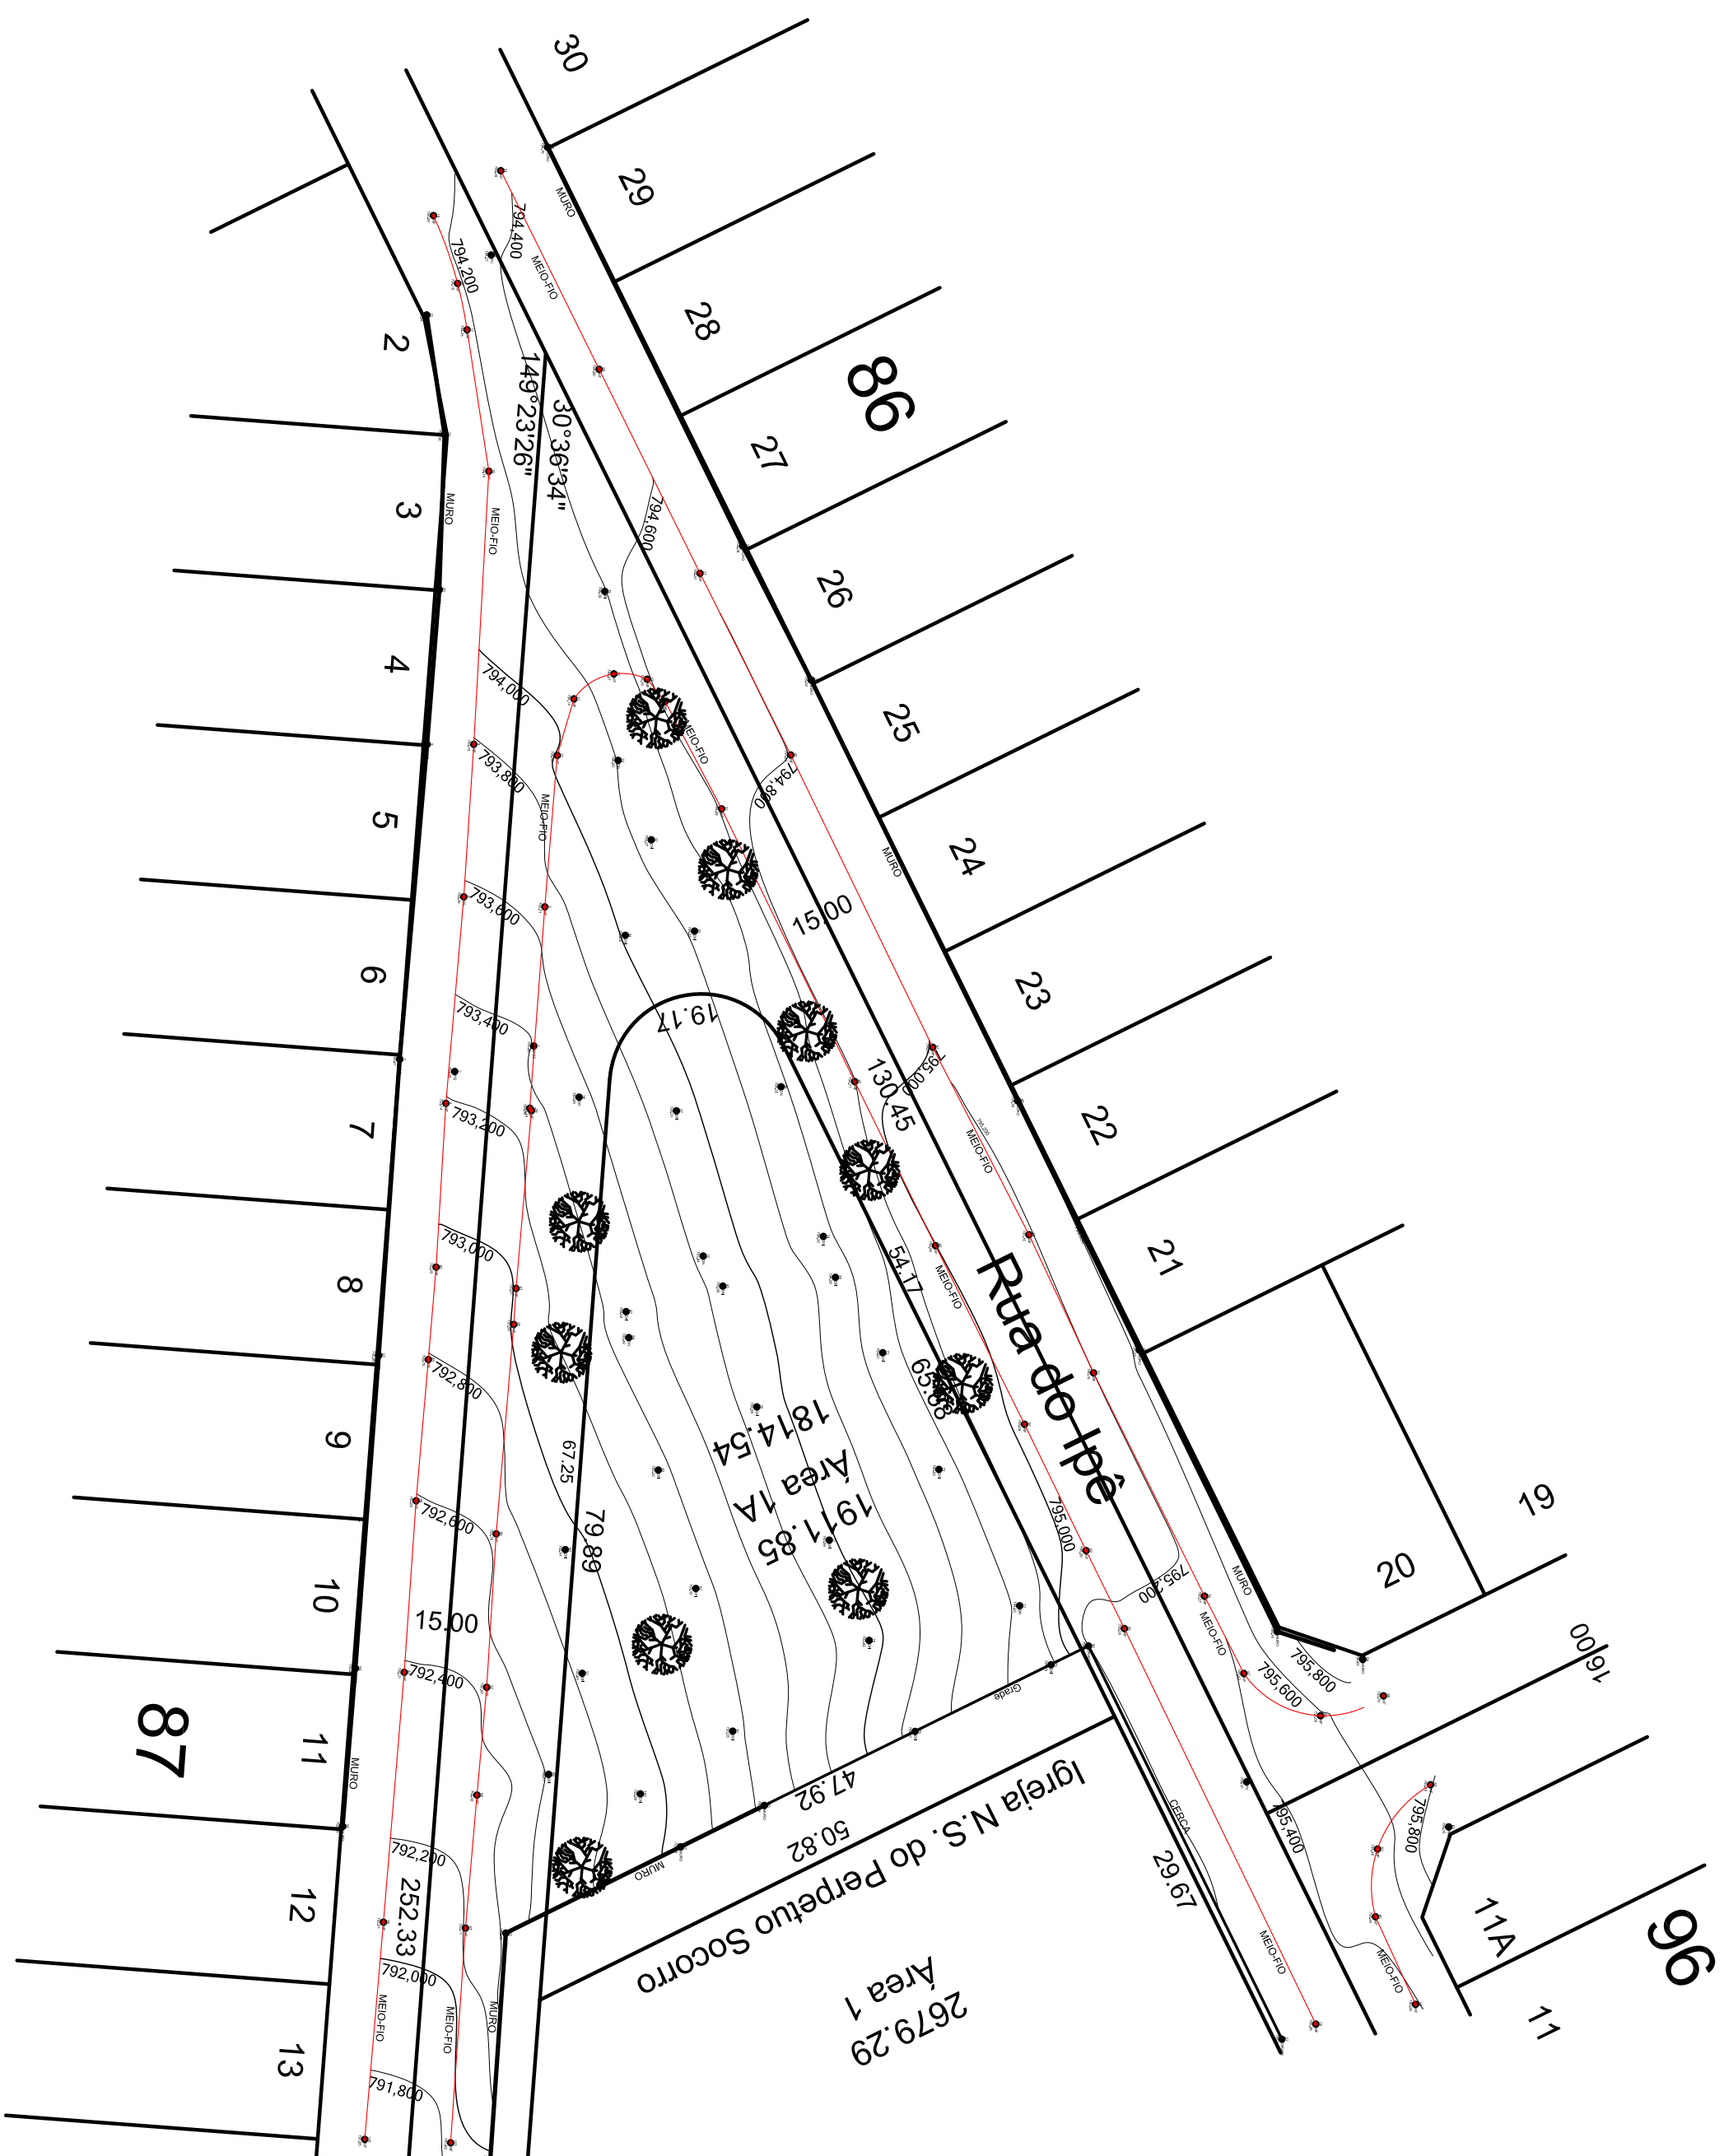


QUADRO DE CONVENÇÕES



Orientação

Convergência e declinação do ponto:
Elipsóide: SIRGAS2000
Latitude = 16°44'57.755195" S
Longitude = 49°15'41.140800" W
Data: 27/04/2020

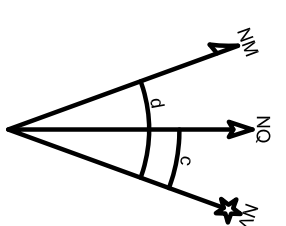

c = Convergência meridiana: $-00^{\circ}30'04,231863$
d = Declinação magnética: $-21^{\circ}10'55,998318$
ad = Variação anual da declinação magnética: $-00^{\circ}06'24,873507$

Sistema de Coordenadas

Coordenadas Planas Sistema U T M

Origem das coordenadas

Elipsoide: SIRGAS2000

MC 51° **acrescido de 500.000 m**

nadas Geodésicas do ponto:

Latitude $\Phi = 16^{\circ}44'57.755195''$ S

Longitude $\lambda = 49^{\circ}15'41.140800''$ W

Coeficiente de Escala. $\alpha = 1.000024033$ 

SITUAÇÃO EM MAPA DO LOTEAMENTO ESCALA 1:600

APROVADO
PREFEITURA MUNICIPAL
APARECIDA DE GOIÂNIA

ALVARA N.º

SECRETARIA DE REGULAÇÃO URBANA E RURAL.

DECLARO QUE A APROVAÇÃO DO PROJETO NÃO IMPLICAM RECONHECIMENTO DO DIREITO DE PROPRIEDADE DO TERREIRO POR PARTE DA PRETENSUÁRIA.

SR. RESPONSAVEL TÉCNICO/PROPRIETÁRIO:

a) QUALQUER MODIFICAÇÃO NO PROJETO SEM PRESENTAÇÃO DA PRETENSUÁRIA, ACREDITADA POSTERIORMENTE A NÃO, LIBERAÇÃO DO IMÓVEL, SE DE OBRIGATORIA A EXIGÊNCIA E GUARDA DAS NOTAS FISCAIS DOS MATERIAIS E SERVIÇOS APLICADOS NESTA OBRA PARA POSTERIOR APRESENTAÇÃO A SECRETARIA DA FAZENDA.

HABITE-SE JUNTOS À PREFEITURA

Levantamento Topográfico Planialtimétrico

Cadastramento da Praça Dona Naia - Área 1A

COORDENADAS GEOGRÁFICAS: 16°44'57.75" S 49°15'41.14" W

PROPRIETÁRIO: MUNICIPIO DE APARECIDA DE GOIÂNIA | CGC: 010057270001-2

AUTOR DO PROJ.: ENG. CIVIL E AGRIMENSOR: LUCIO CESAR LORENZO CREA 18773/D-GC
ART : 1020200153671

R1..

ÁREA MATRÍCULA:	ÁREA LEVANTADA C/PASSEIO	ÁREA TOTAL CONSTRUÇÃO	Nº PAVIMENTOS	ESCALA	DATA
1911,85m²	1814,54m²		1	1/500	28/04/2012

CONTEÚDO:
SITUAÇÃO EM LEVANTAMENTO TOPOGRÁFICO
SITUAÇÃO EM MAPA DO LOTEAMENTO
QUADRO DE ÁREAS
QUADRO DE CONVENÇÕES

01/0

DES: XXX REV: