
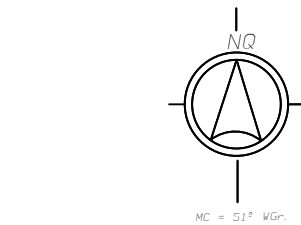


SITUAÇÃO EM LEVANTAMENTO TOPOGRÁFICO

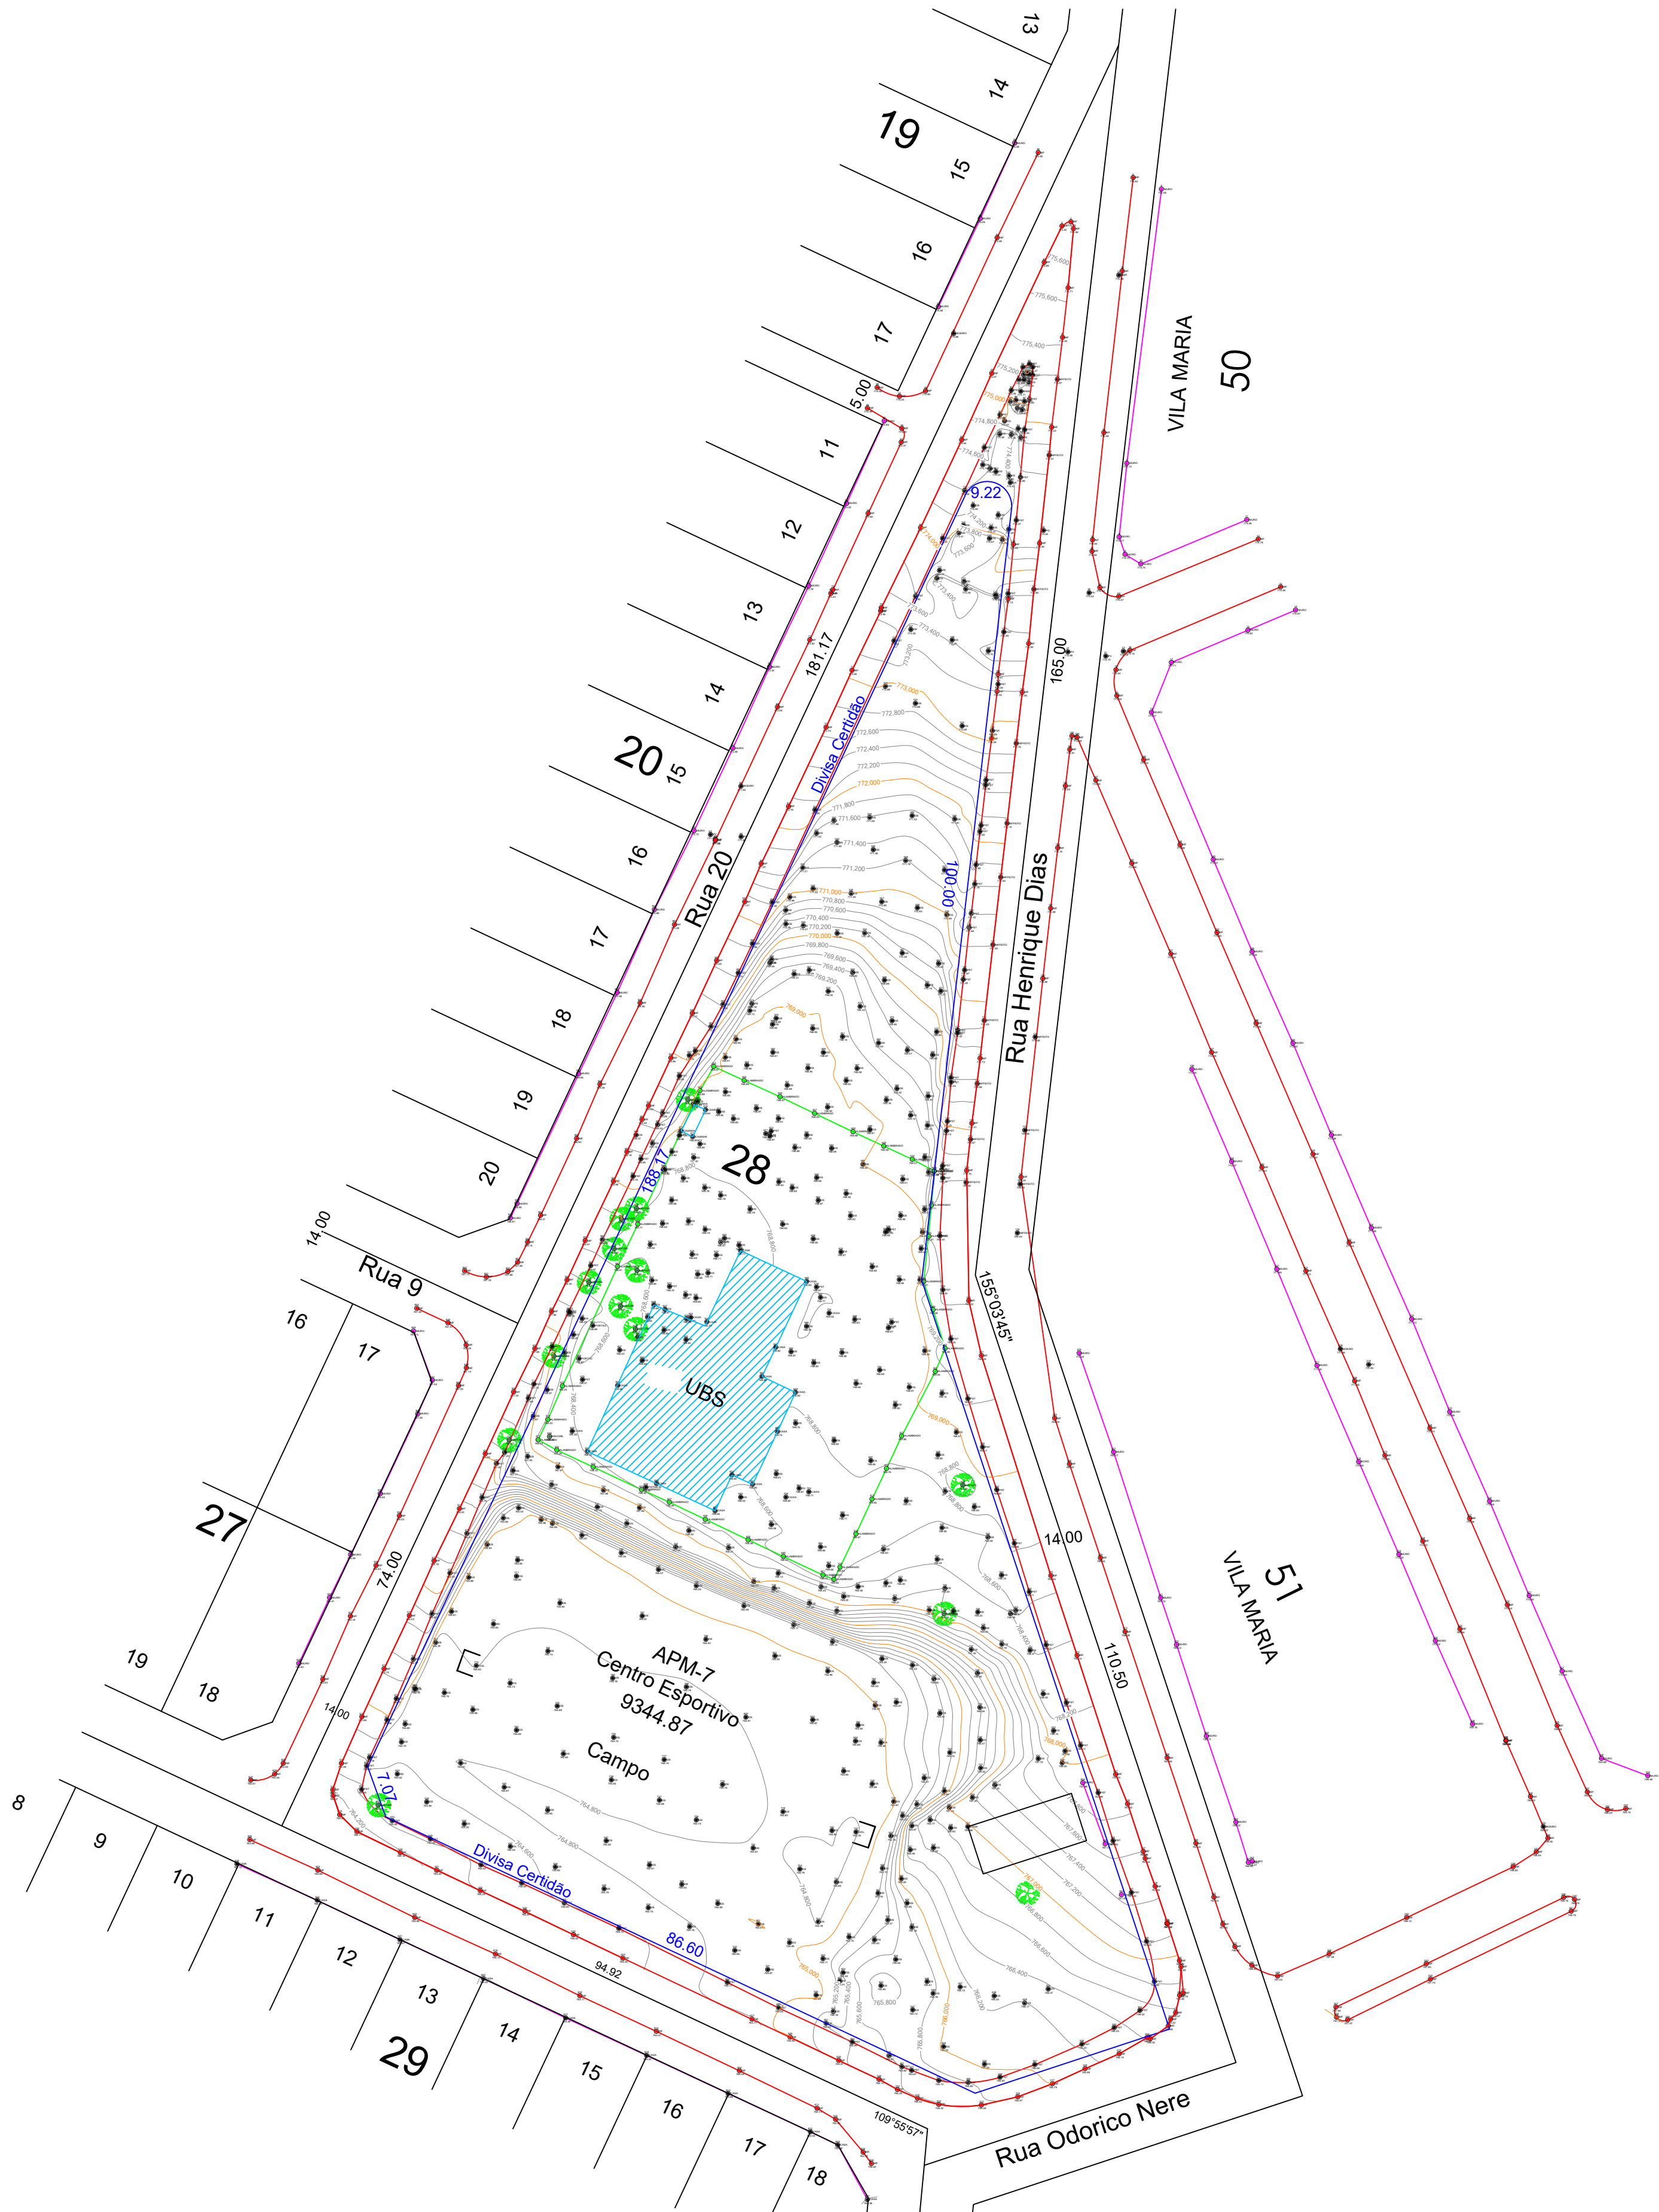

QUADRO DE CONVENÇÕES	
	Curvas de Nível
	Simbolo de Nível
	Melo Flo (Ruia)
	Ponto Levantado (Estação Total)
	Poste Iluminação
	Banco de Praga
	Poste Rede Elétrica
	Árvore

Sistema de Coordenadas
Coordenadas Planas Sistema U T M


Origem das coordenadas:
Elipsóide: SIRGAS2000
N Equador acrecido de 10.000.000 m
E MC 51° acrecido de 500.000 m

Coordenadas Geodésicas do ponto: 1
Latitude $\phi = 16^{\circ}46'28.244577''$ S
Longitude $\lambda = 49^{\circ}15'13.533404''$ W
Coeficiente de Escala: K = 1.000028327

Orientação
Convergência e declinação do ponto: 1
Elipsóide: SIRGAS2000
Latitude $\phi = 16^{\circ}46'28.244577''$ S
Longitude $\lambda = 49^{\circ}15'13.533404''$ W
Data: 20/09/2019

c = Convergência meridiana: $-02^{\circ}01'14.887251''$
d = Declinação magnética: $-21^{\circ}09'04.834881''$
ad = Variação anual da declinação magnética: $-02^{\circ}01'14.887251''$

SITUAÇÃO EM MAPA DO LOTEAMENTO ESCALA 1:1500

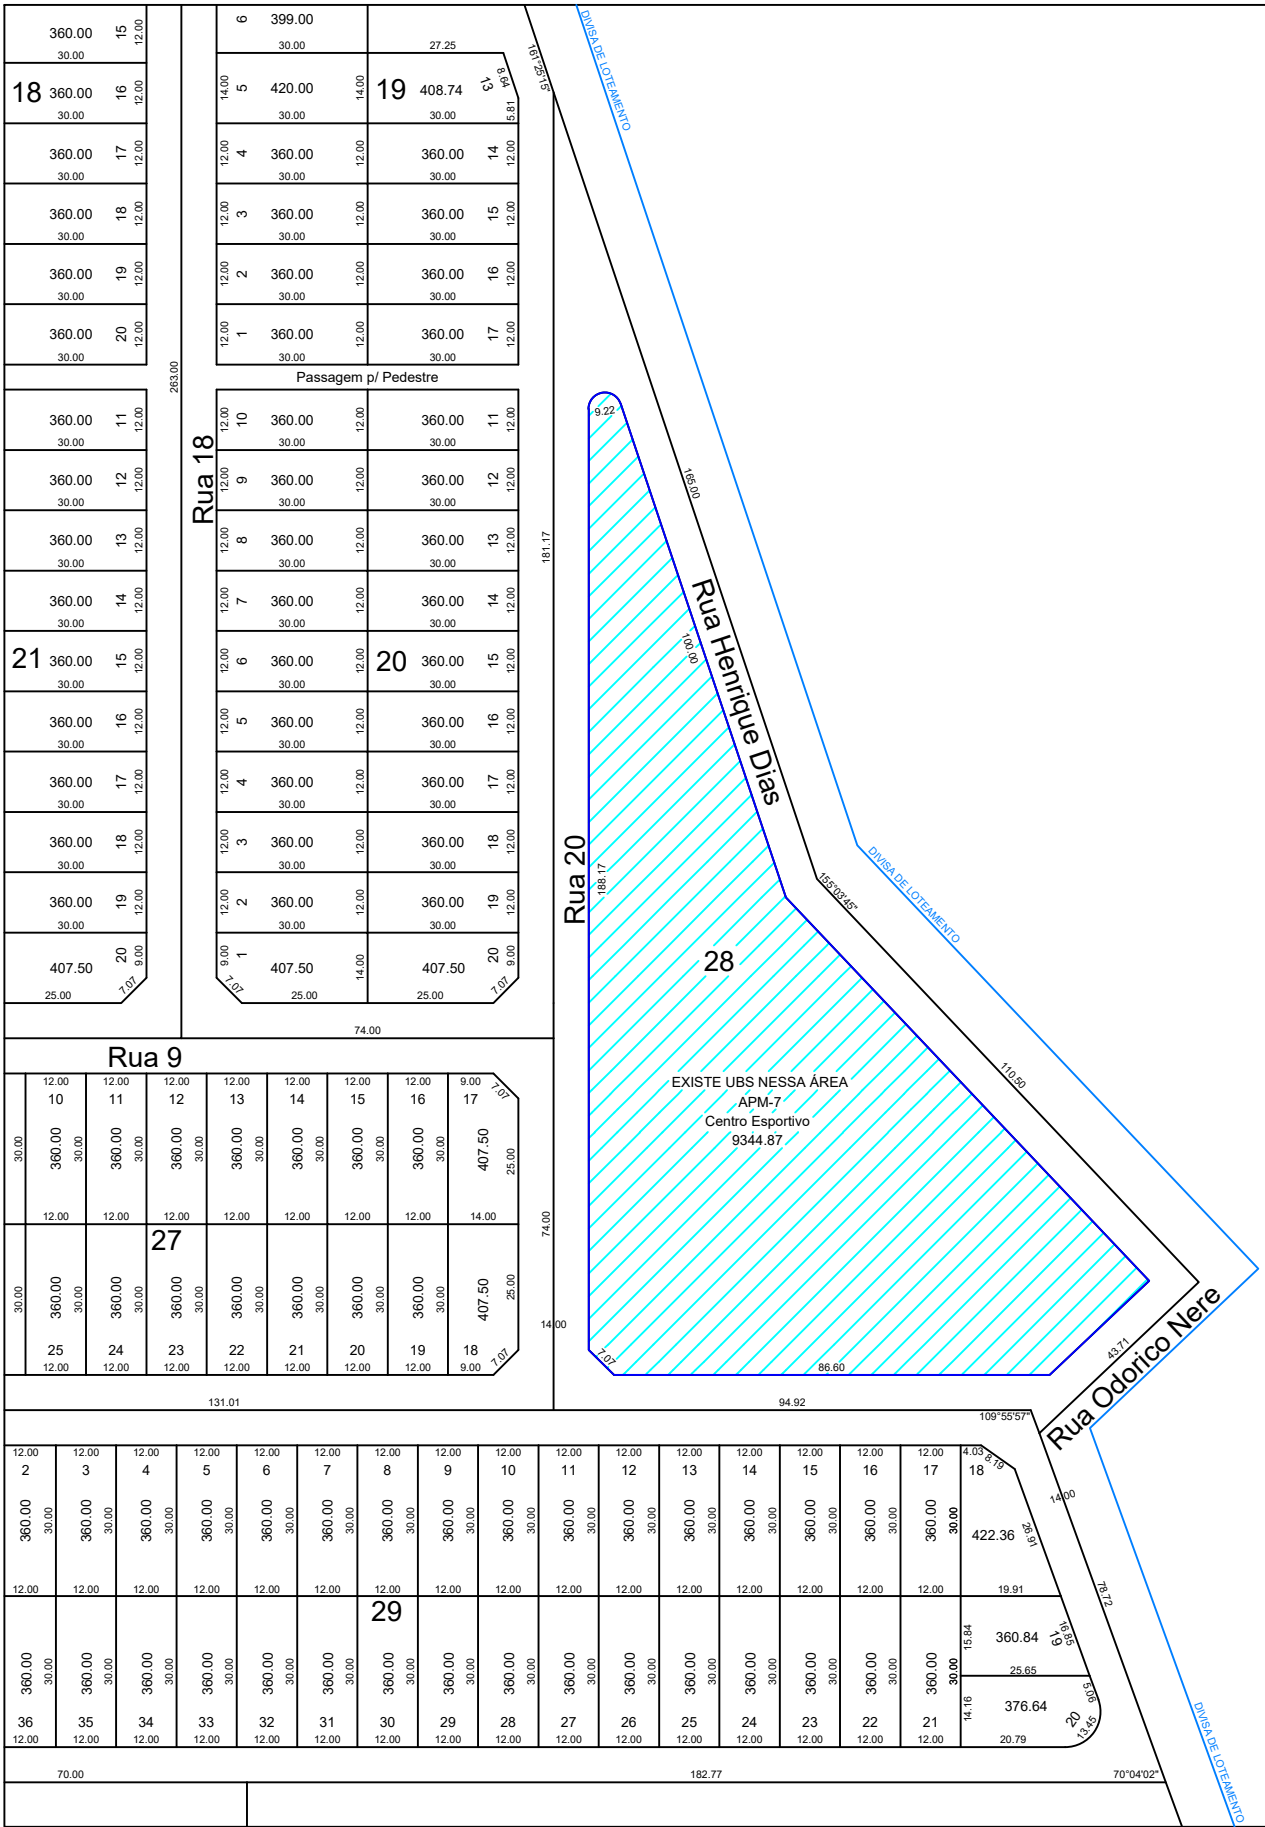

APROVADO
PREFEITURA MUNICIPAL DE
APARECIDA DE GOIÂNIA

ALVARÁ Nº: _____

SECRETARIA DE REGULAÇÃO URBANA E RURAL

DECLARO QUE A APROVAÇÃO DO PROJETO NÃO IMPLICA
NO RECONHECIMENTO DO DIREITO DE PROPRIEDADE
DO TERRENO POR PARTE DA PREFEITURA.
SR. RESPONSÁVEL TÉCNICO/PROPRIETÁRIO:
a) QUALQUER MODIFICAÇÃO NO PROJETO SEM
PRÉVIA APROVAÇÃO DA PREFEITURA, ACARRETERÁ
POSTERIORMENTE À NÃO LIBERAÇÃO DO HABITE-SE.
b) É OBRIGATORIA A EXIGÊNCIA E GUARDA DAS
NOTAS FISCAIS DOS MATERIAIS E SERVIÇOS APLICADOS
NESTA OBRA PARA POSTERIOR APRESENTAÇÃO À
SECRETARIA DA FAZENDA.

CONVÊNIO: 901.904/2020 - MDR
CONTRATO CAIXA: 1.070.765-33/2020

IMPORTANTE
Após a conclusão da obra requerer termo de
HABITE-SE JUNTO À PREFEITURA

Levantamento Topográfico Planialtimétrico

Cadastramento de APM-7

ENDEREÇO: RUA 20, QUADRA 28, APM-7, RESIDENCIAL CANDIDO DE QUEIROZ, APARECIDA DE GOIÂNIA - GO
COORDENADAS GEOGRÁFICAS: 16°44'10"S 49°15'04"W

PROPRIETÁRIO: MUNICÍPIO DE APARECIDA DE GOIÂNIA | CGC: 010057270001-24

AUTOR DO PROJ.: ENG. CIVIL E AGRIMENSOR: LUCIO CESAR LORENZO CREA 18773/D-GO
ART: 1020200150278

R.T.: _____

ÁREA ATUAL	ÁREA LEVANTADA	ÁREA TOTAL CONSTRUÇÃO	INFRAESTRUTURAS	ESCALA	DATA
9.344,87 m²	12.107,38 m²		1	1/600	02/09/2019



CONTEÚDO:
SITUAÇÃO EM LEVANTAMENTO TOPOGRÁFICO
SITUAÇÃO EM MAPA DO LOTEAMENTO
QUADRO DE ÁREAS
QUADRO DE CONVENÇÕES

PRANCHA:
01/01

DES.: XXX REV.: 0